


## 6. ПОЭТАЖНЫЙ ПЛАН

## План 2 этажа

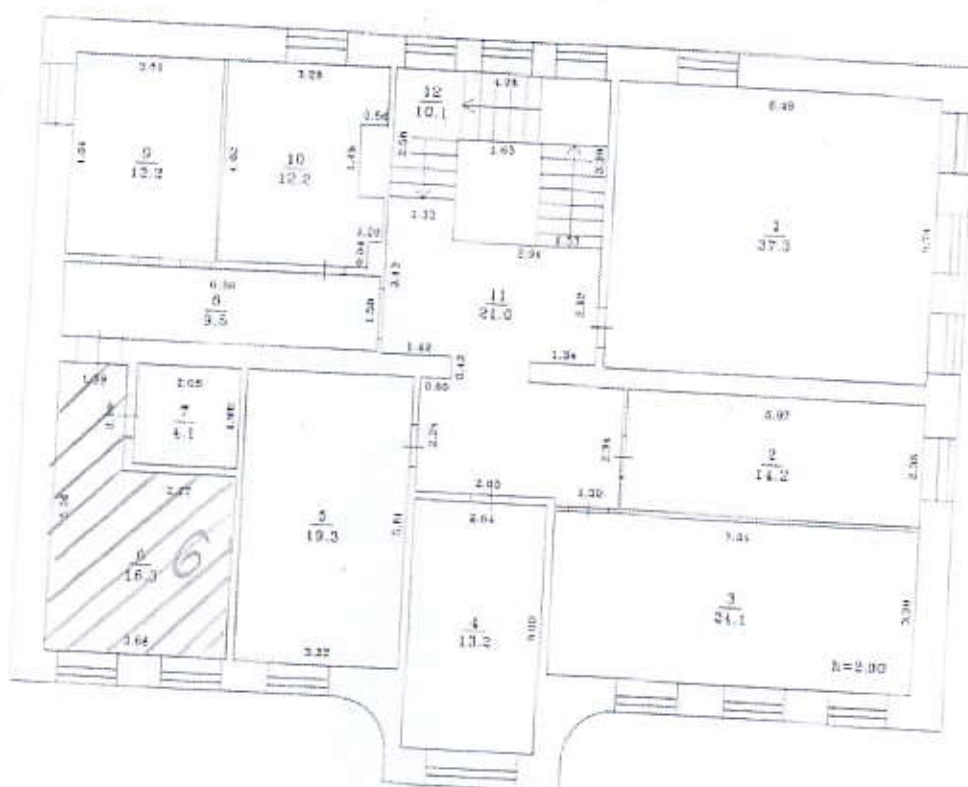

|   |                 |            |         |      |       |             |
|---|-----------------|------------|---------|------|-------|-------------|
| Кукморское отделение филиала ФГУП<br>"Техническая инвентаризация - Федеральное БТИ" по РТ |                 |            |         |      | Работ | Кукморский  |
| Поэтажный план здания   |                 |            |         |      | И.п.  | инг. Кукмор |
| Исполнитель   | Саткулатов Ш.З. | Дата       | Подпись | Лист | улицы | Девкина     |
|   |                 | 14.10.2014 |         | 3    |       |             |
| Исполнитель   | Галимуллин Р.Р. | Дата       | Подпись | Лист | дом № | 37          |
|   |                 | 14.10.2014 |         | 3    |       |             |
| Масштаб 1:100   |                 |            |         |      | кв. № |             |